



COMMUNE DE PUY-GUILLAUME



Modification n°1 du PLU de Puy-Guillaume
--

5.3.1 – PLAN GENERAL DES SERVITUDES D’UTILITE PUBLIQUE (EXTRAIT)

Plan Local d’Urbanisme de Puy-Guillaume approuvé le 4 Mars 2021

Modification n°1 du PLU de Puy-Guillaume, menée par la commune de Puy-Guillaume

Délibération autorisant le Maire à prescrire la procédure de modification du PLU de Puy-Guillaume en date du 15 Septembre 2022

Délibérations modificatives en date du 8 Avril 2023 et du 16 Novembre 2023

Réf : 49515

Modification n°1 du PLU

Secteur La Batisse - Echelle 1/6000e

D_AC1_500m

D_AC1_MH



AVANT PROCEDURE

N° dossier : 49515




R ALIT ES
&
DESCOEUR

Bureau d' tudes REALITES ET DESCOEUR

49 Rue des Salins
63000 Clermont-Ferrand

T l : 04 73 35 16 26

E-mail : realitesetdescoeur@realites-be.fr www.realites-be.fr

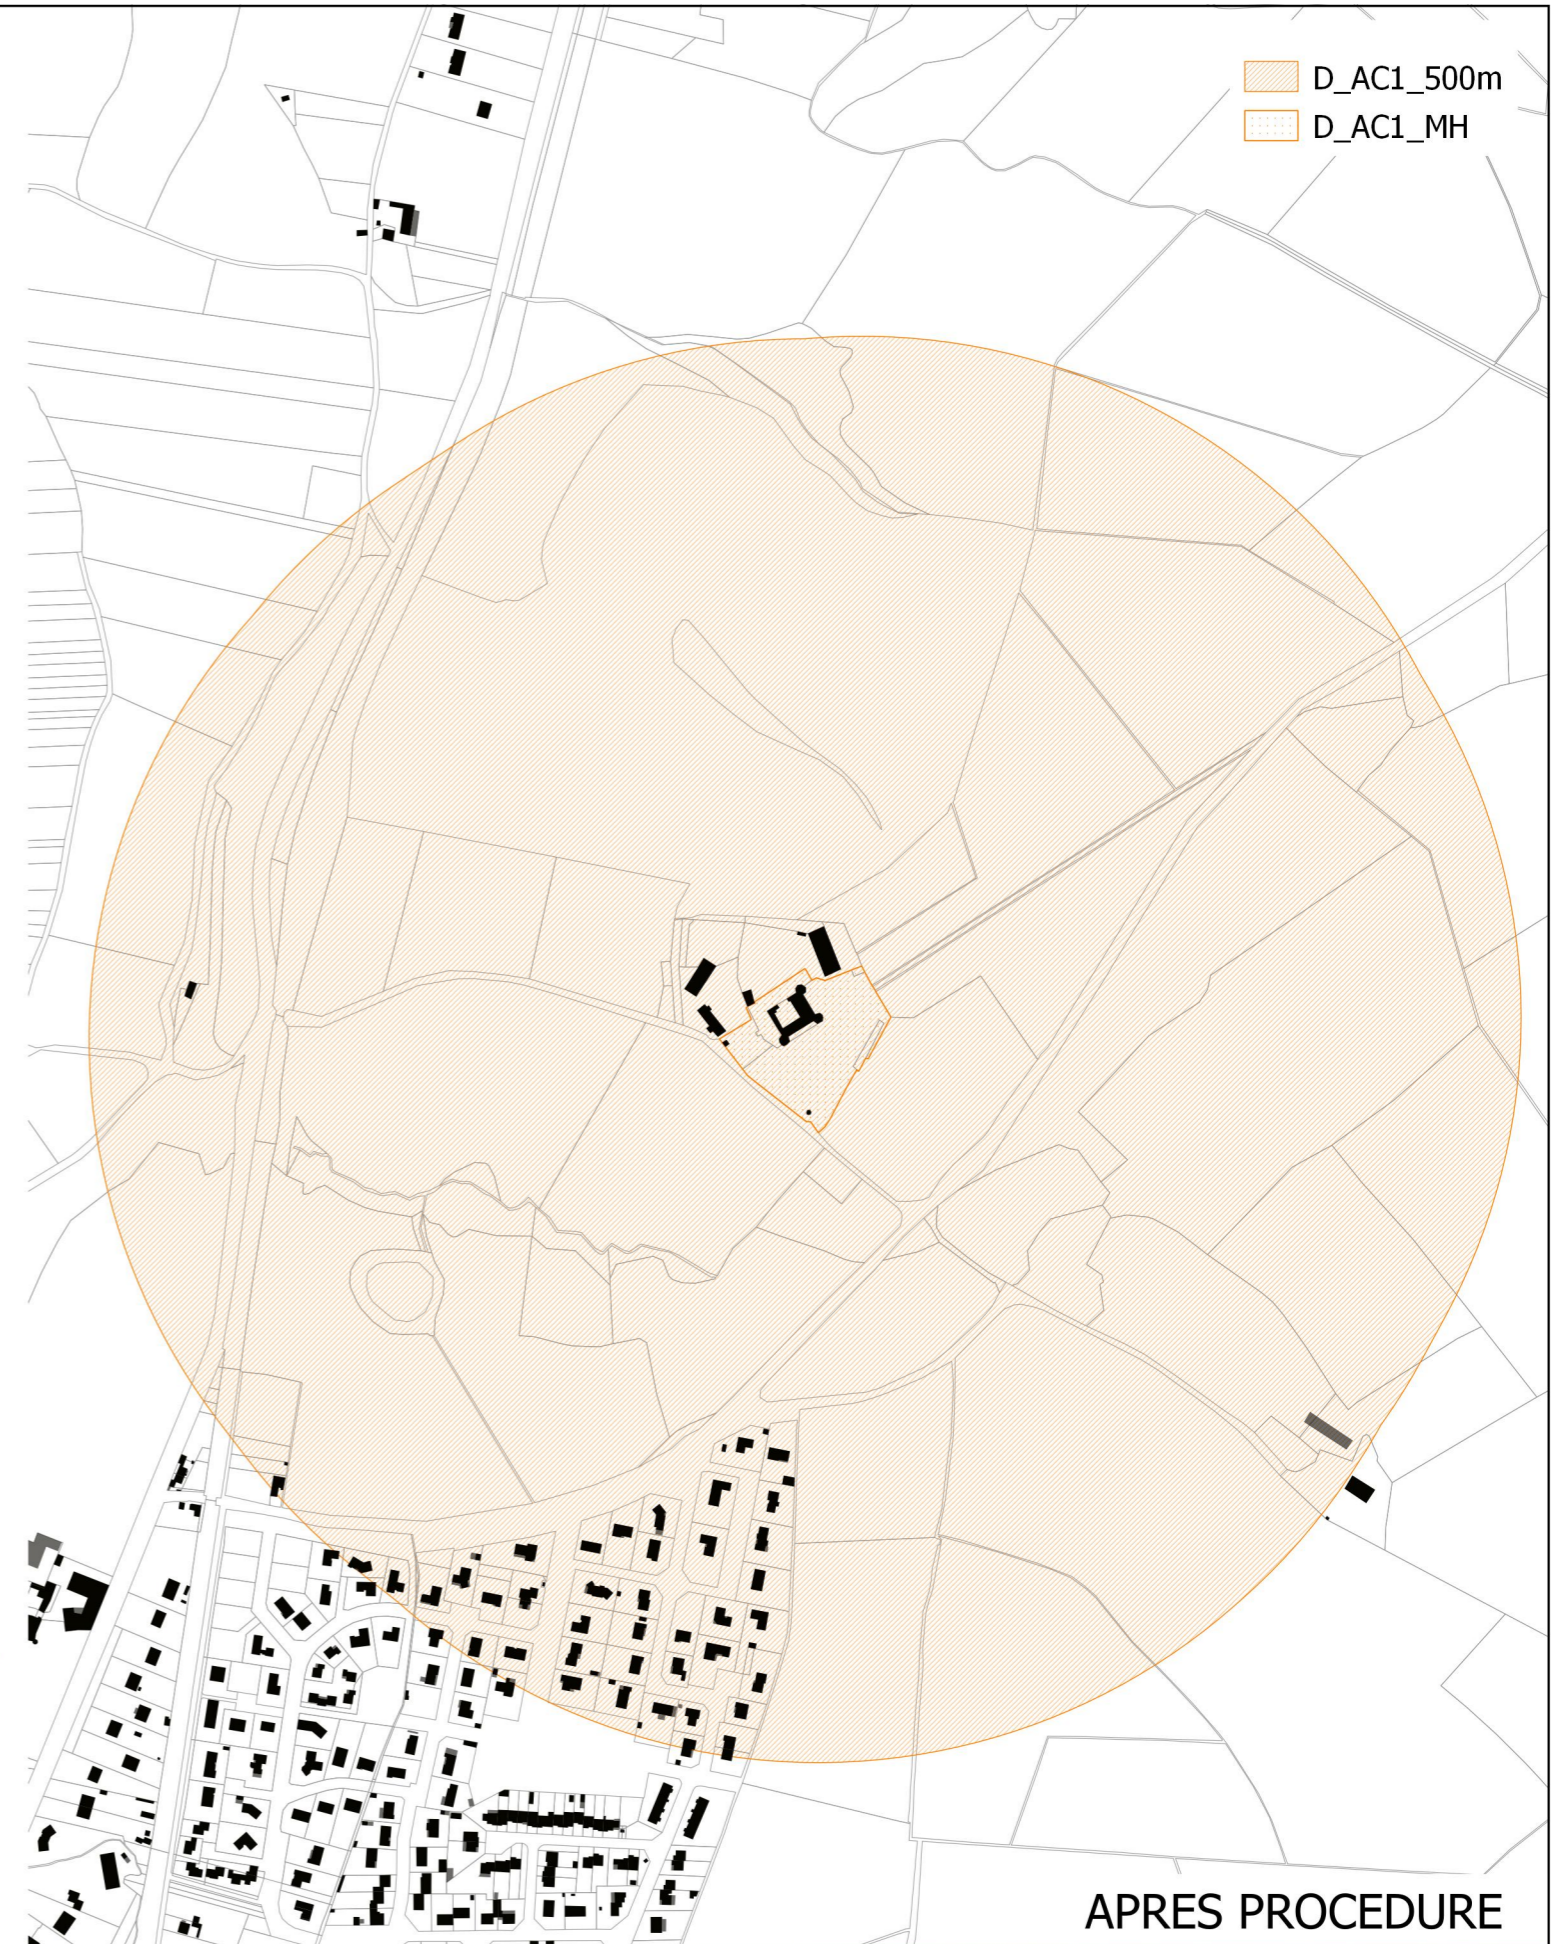

APRES PROCEDURE

